



WESTEN (ANSICHT V. TENNISPLATZ)

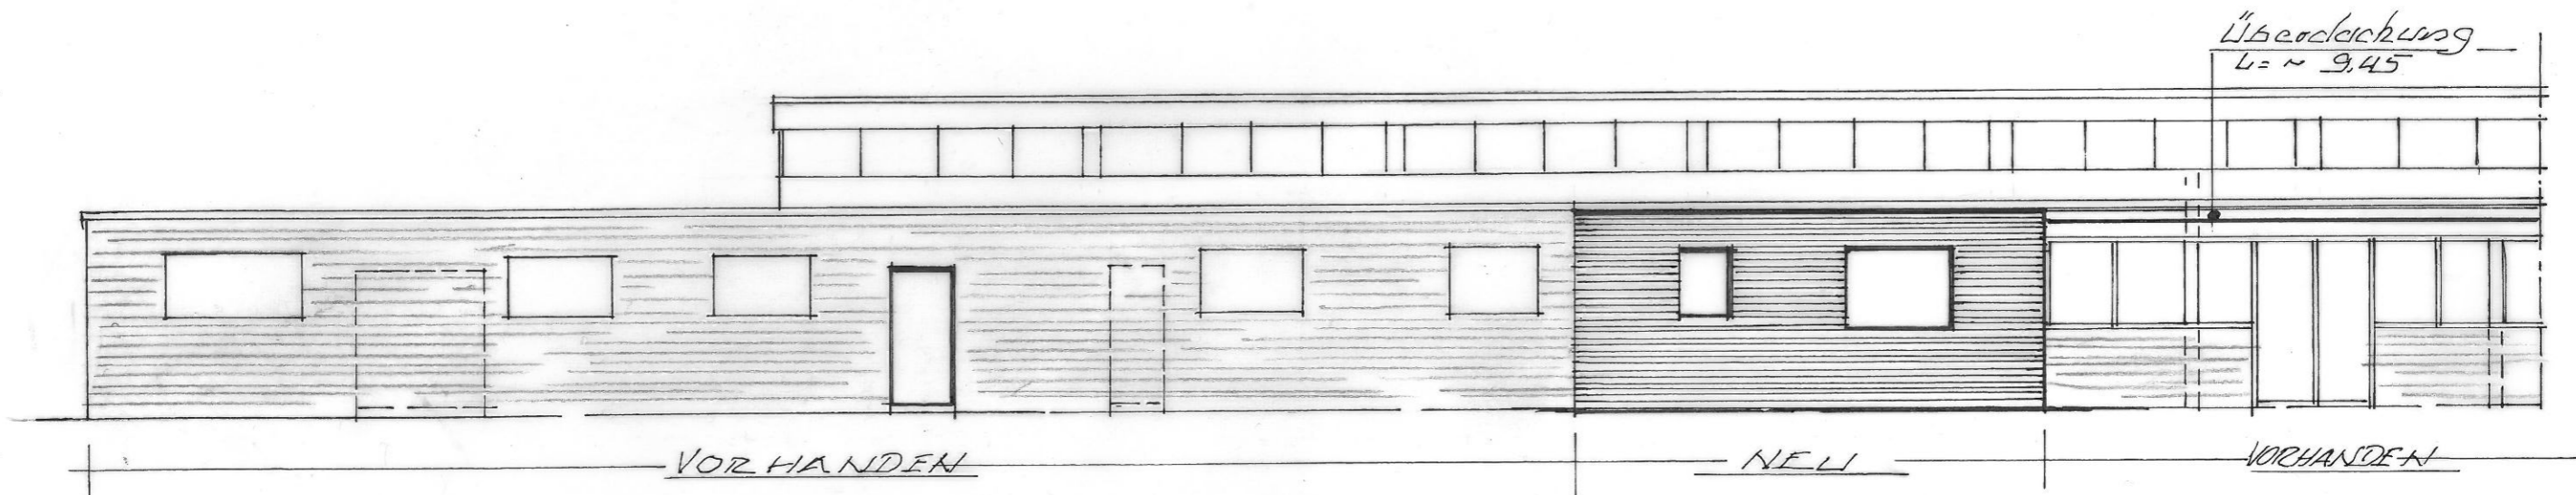

NORDEN (ANSICHT V. SPORTPLATZ)

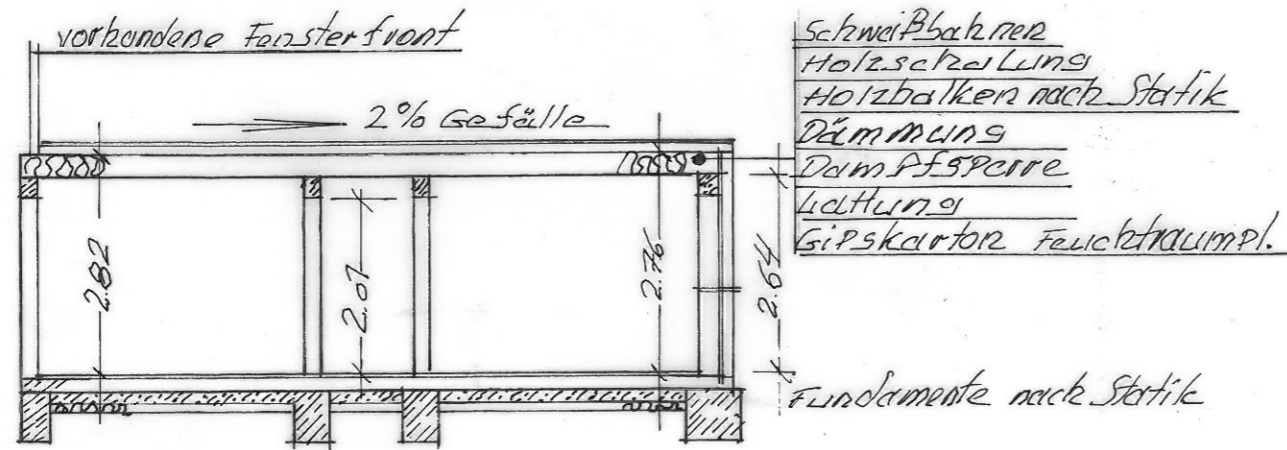

SCHNITT A-A

<b>Bauvorhaben:</b> Erweiterung der Umkleide- und Duschanlagen, Wiltroper Str. 8 59510 Lippetal M.: 1:100		
<b>Bauherr:</b> TuS Schwarz-Gelb Oestinghausen 1925 e. V. <b>Grundbesitzer:</b> Schützenbruderschaft St. Hubertus, Oestinghausen, Krewinkel, Wiltrop, Niederbauer Wiltroper Strasse 8, Lippetal-Oestinghausen		
<b>Der Bauherr:</b>	<b>Bruderschaft:</b>	<b>Der Planer:</b> ged. 20. 8. 13 S. 900. 26. 8. 13 S.