


GRUNDRISS 1:100

Gemeinschaftskelle

Überdackung
~ 9,45

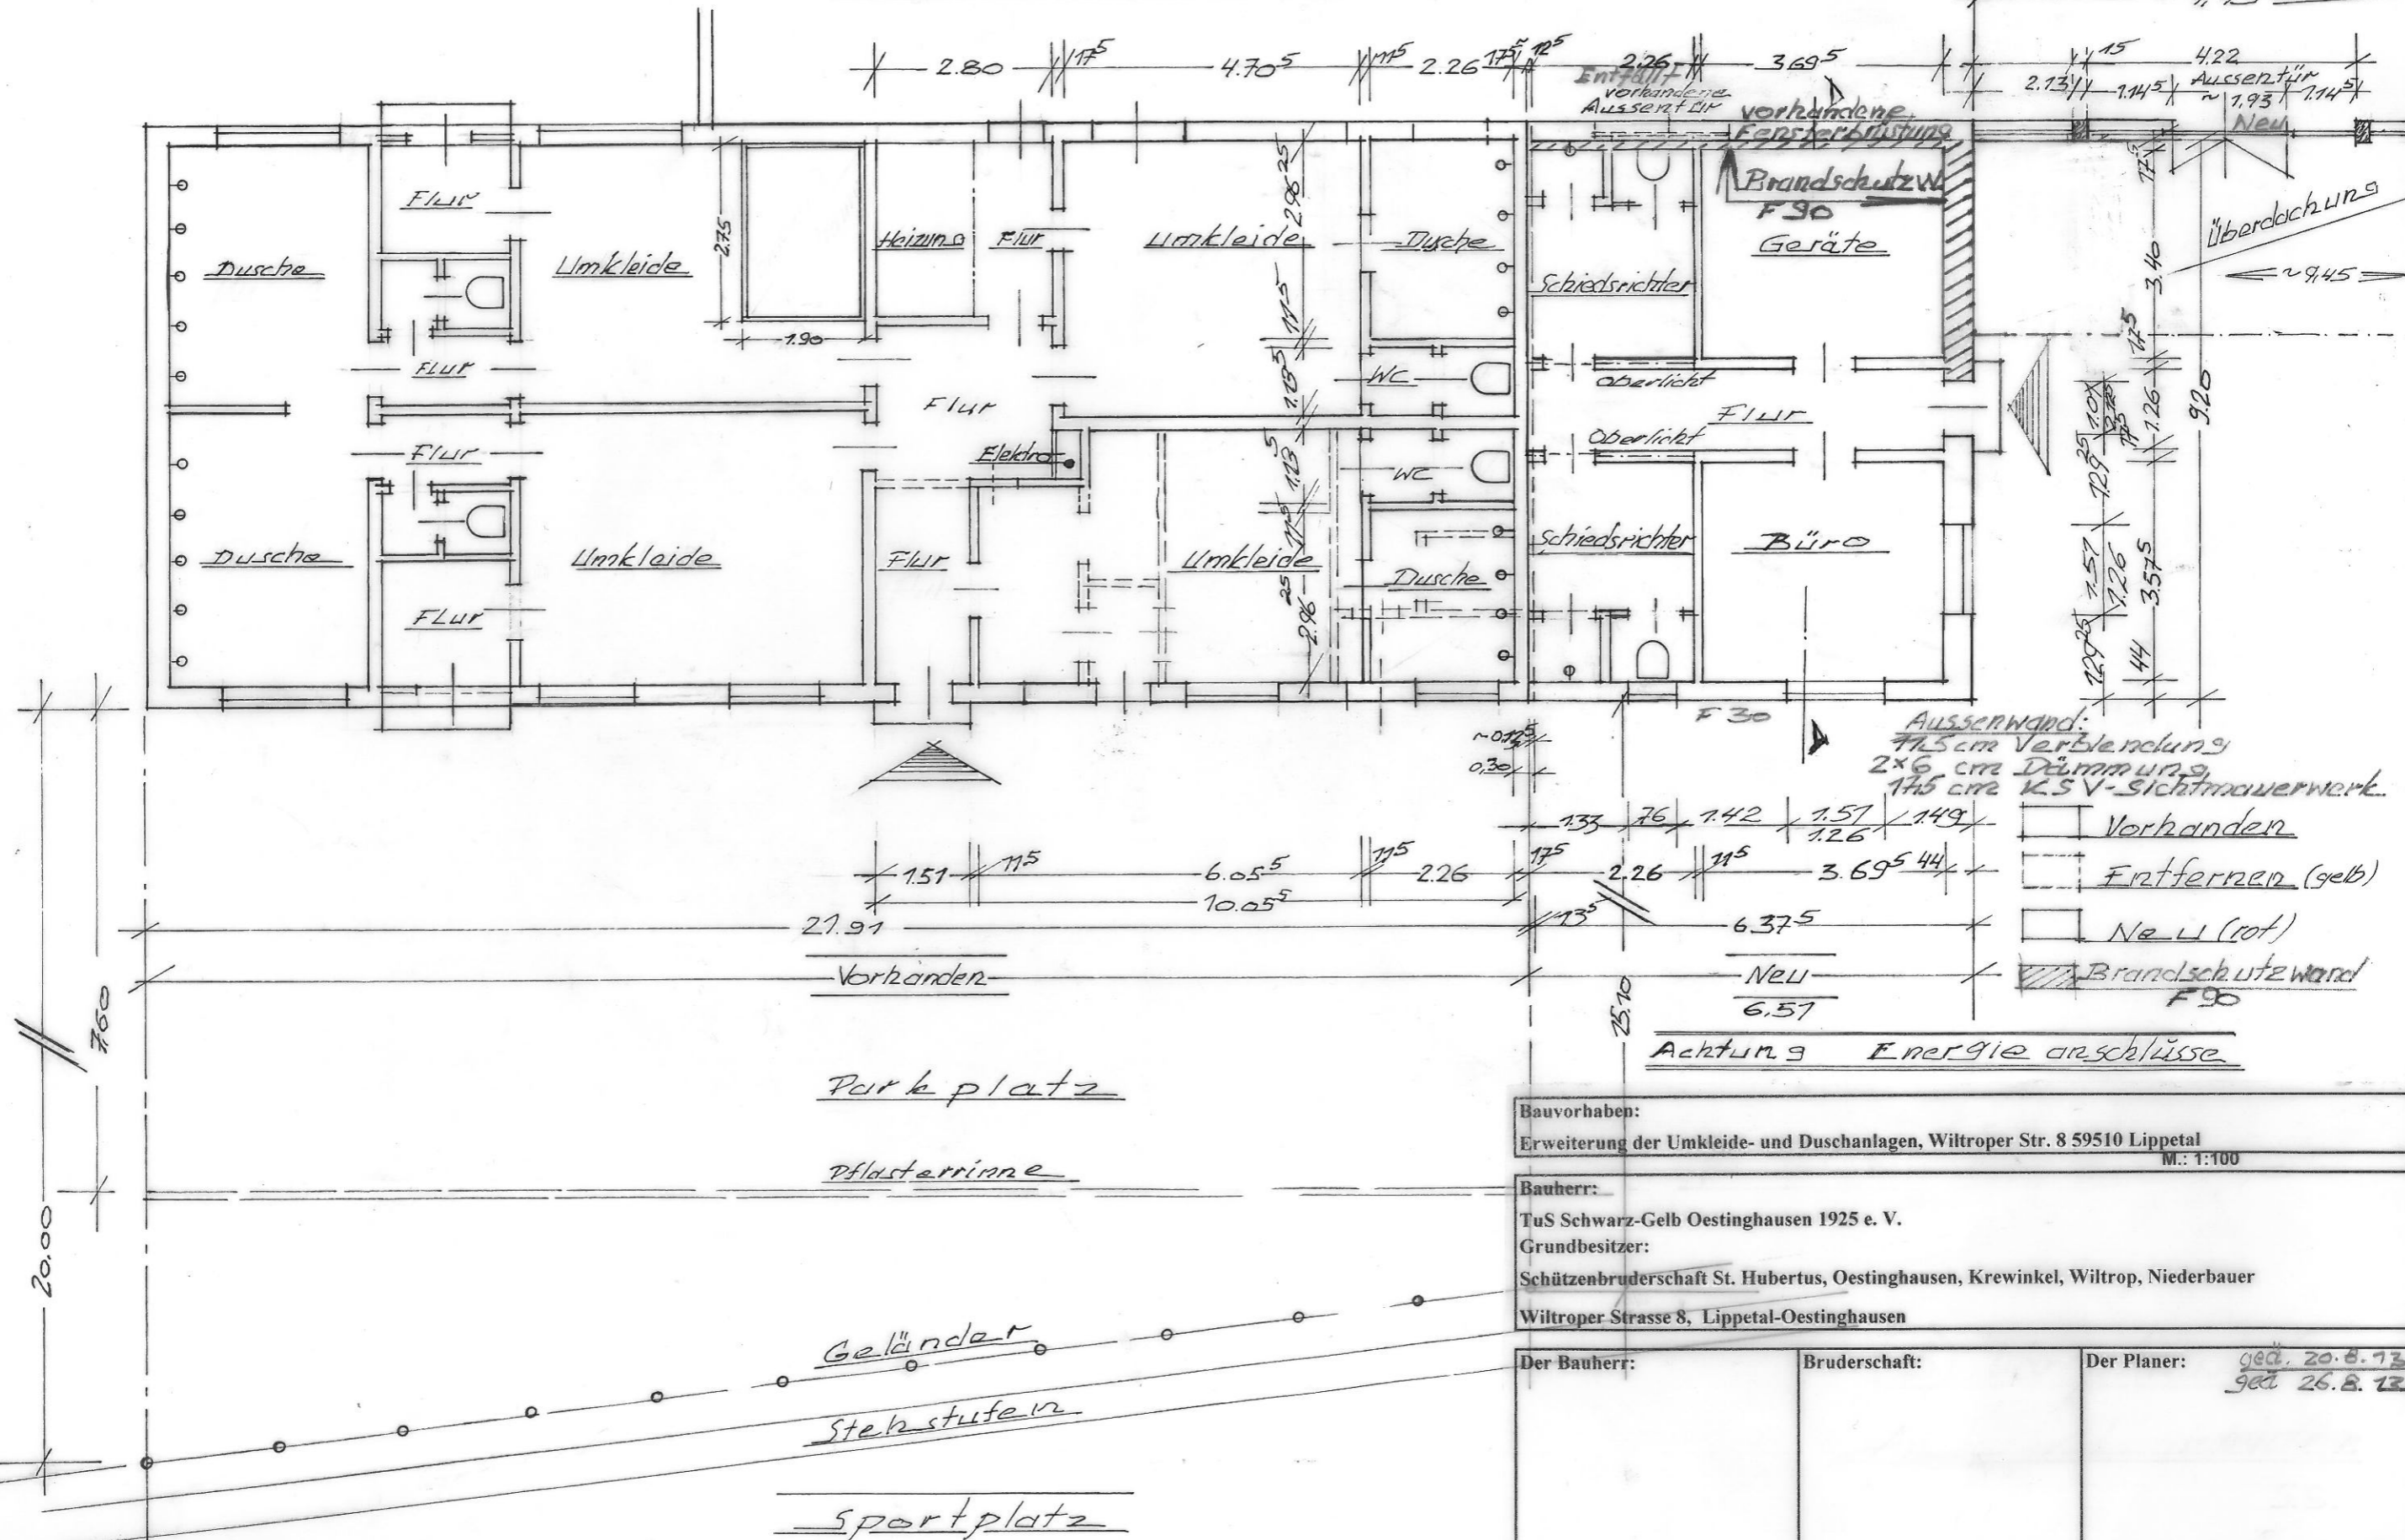

- Außenwand:
 71,5 cm Verblendung
 2x6 cm Dämmung
 17,5 cm KSV-Sichtmauerwerk
- Vorhanden
 - Entfernen (gelb)
 - Neu (rot)
 - Brandschutzwand F90

Bauvorhaben:
 Erweiterung der Umkleide- und Duschanlagen, Wiltroper Str. 8 59510 Lippetal
 M.: 1:100

Bauherr:
 TuS Schwarz-Gelb Oestinghausen 1925 e. V.
Grundbesitzer:
 Schützenbruderschaft St. Hubertus, Oestinghausen, Krewinkel, Wiltrop, Niederbauer
 Wiltroper Strasse 8, Lippetal-Oestinghausen

Der Bauherr:	Bruderschaft:	Der Planer: geb. 20.8.1939 geb. 26.8.1939
---------------------	----------------------	---

Achtung Energie anschlüsse